

COMUNE DI  
ALBIATE



COMUNE DI  
SEREGNO

## Protocollo di intesa istituzionale ai sensi dell'art.34 delle norme del PTCP

Provincia di Monza e della Brianza  
Settore Territorio

Comune di Albate  
Ufficio Urbanistica - Edilizia

Comune di Seregno  
Area Politiche del Territorio

### TAVOLA 1: Inquadramento dell'AIP (Ambito di Interesse Provinciale)

Scala: varie


Data: Novembre 2019

#### COMUNE DI ALBIATE: PIANO DELLE REGOLE Tav.1: Carta della disciplina del territorio

- Centro e nuclei storici
- Ambiti consolidati
- Ambiti di riqualificazione morfologica
- Giardini e aree verdi private
- Ambiti ad uso prevalentemente produttivo e artigianale
- Piani attuativi in corso
- Variante al PRG art.58 L. n 133 del 6/8/2008 (C.C. n. 10 del 12/3/2009)
- Ambiti per edilizia residenziale sociale di previsione
- Medie superfici commerciali
- Aree di fruizione del PLIS e corridoi ecologici soggetti a compensazione
- Ambiti di trasformazione (Documento di piano)
- Sistema dei servizi (Piano dei servizi)
- Ambiti agricoli di interesse locale

#### COMUNE DI SEREGNO: PIANO DELLE REGOLE Tav.PR 03 : Localizzazione delle funzioni

- Confine comunale
- Perimetro del "Tessuti consolidati"
- Perimetro PLIS - Parco Brianza Centrale (art. 32.1) (Parco Locale di Interesse Sovracomunale)
- Sedl stradali
- Servizi comunali  
Aree ad uso pubblico (vedere Piano dei Servizi)
- Assetto Paesaggistico-ambientale**
- Aree ad uso agricolo strategico (art. 32.1.2)
- Verde paesaggistico-ambientale (art. 32.1.5, 32.2)
- Aree attuabili con interventi diretti**
- Polifunzionale (art. 22b, 23b, 24b, 25b, 26d)
- Aree attuabili con interventi indiretti**
- Produttivo

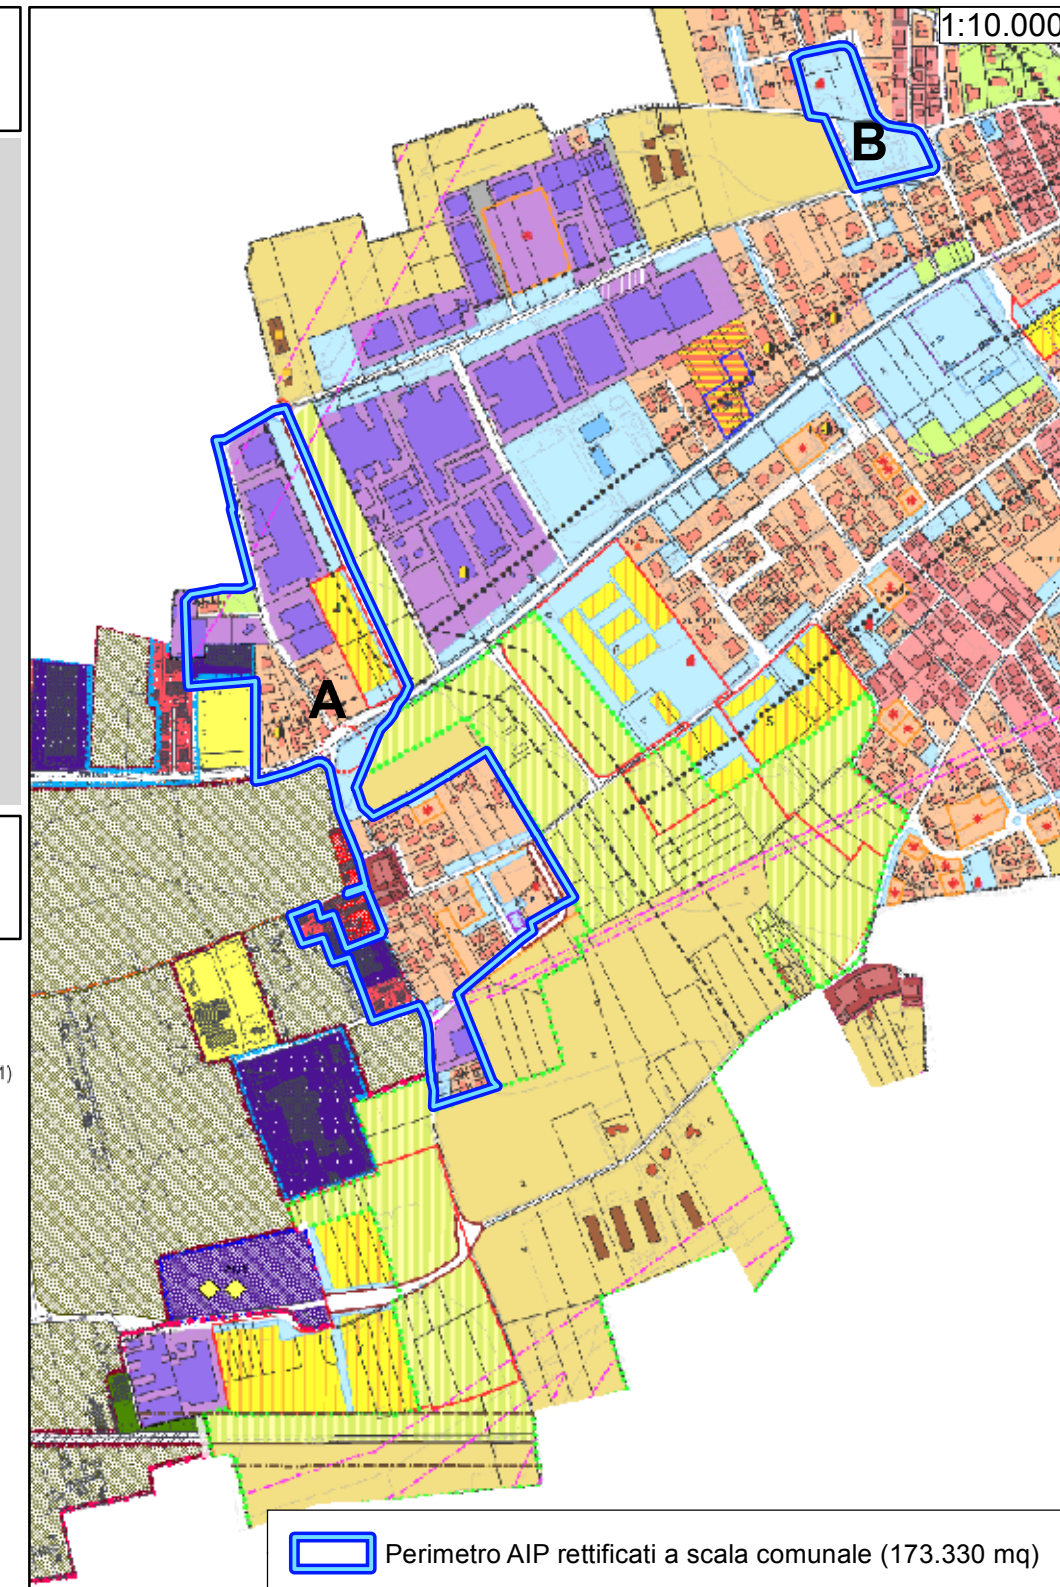

Perimetro AIP rettificati a scala comunale (173.330 mq)