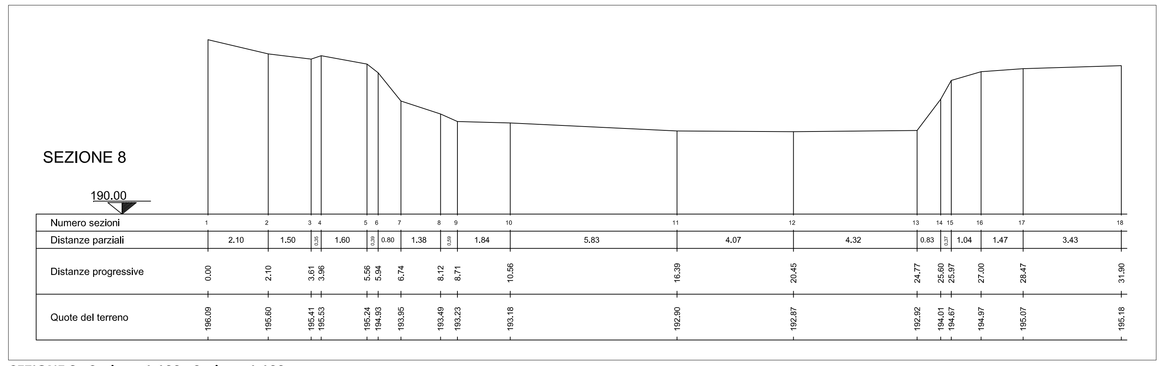

SEZIONE 8 - Scala x= 1:100 - Scala y= 1:100

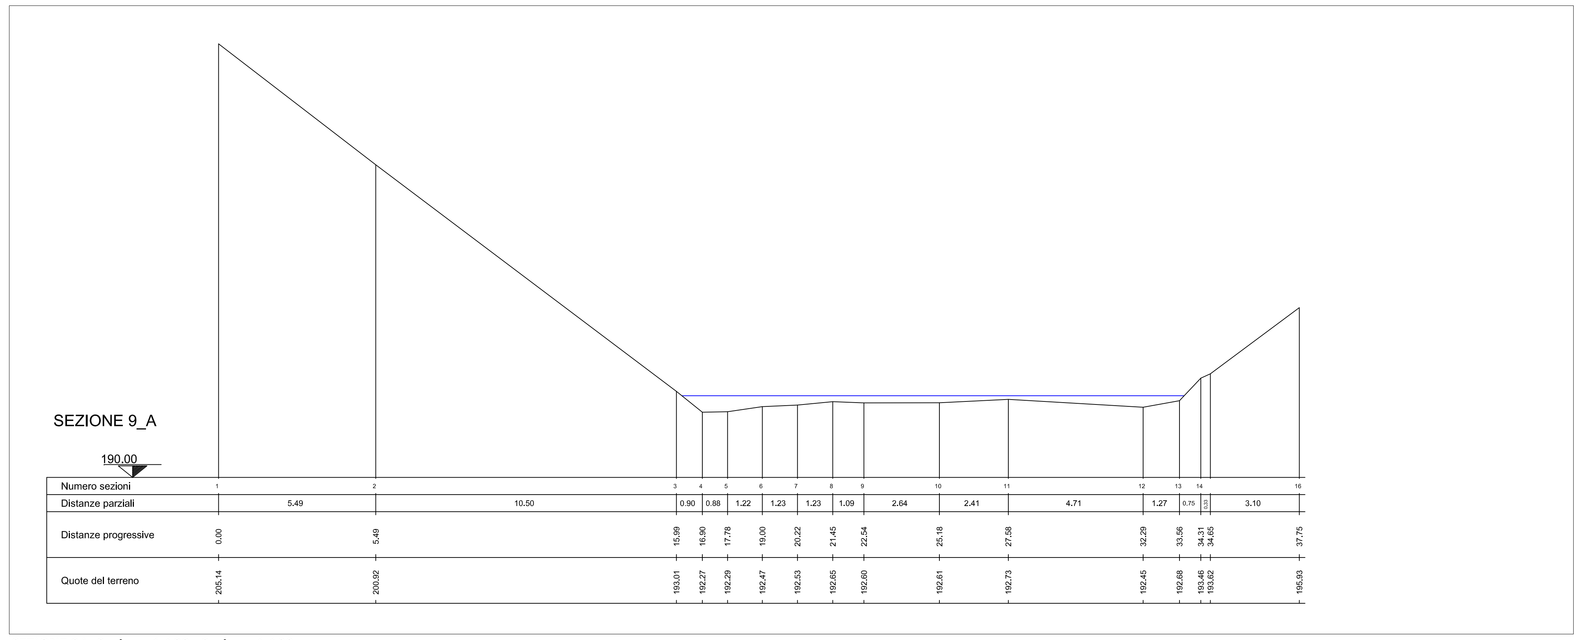

SEZIONE 9A- Scala x= 1:100 - Scala y= 1:100

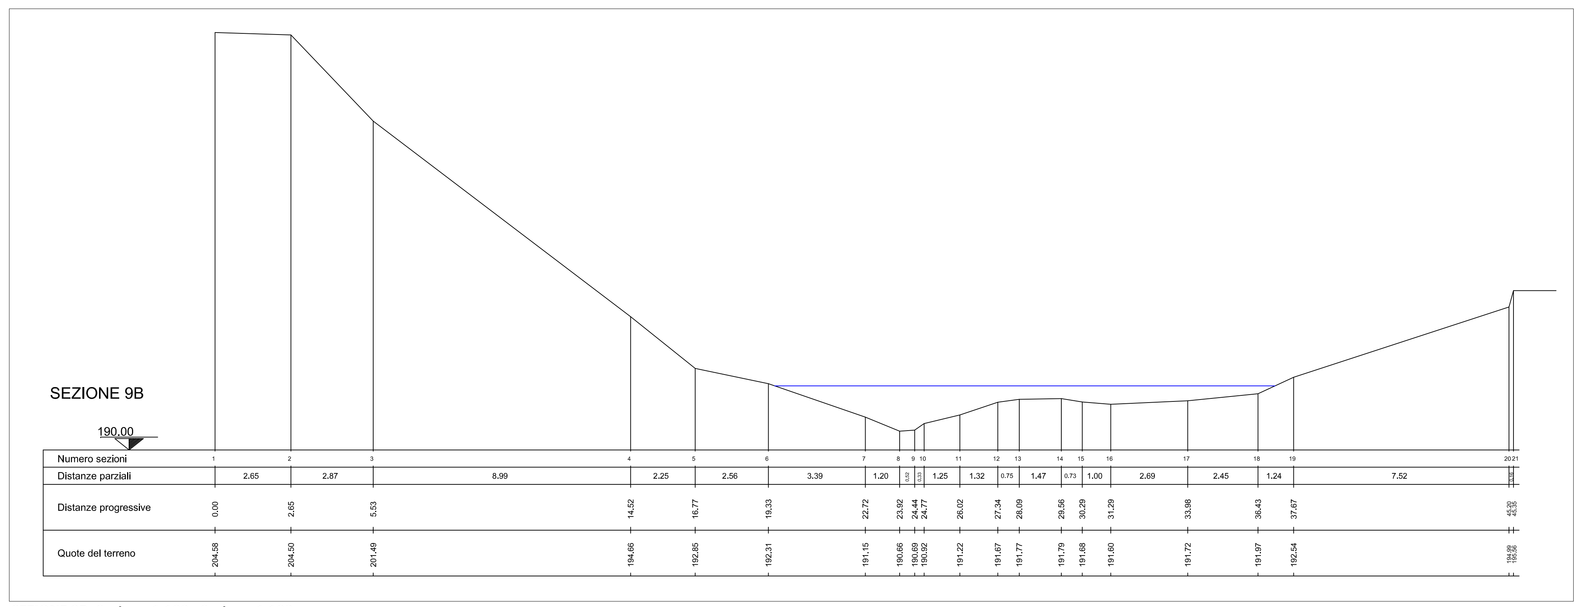

SEZIONE 9B- Scala x= 1:100 - Scala y= 1:100

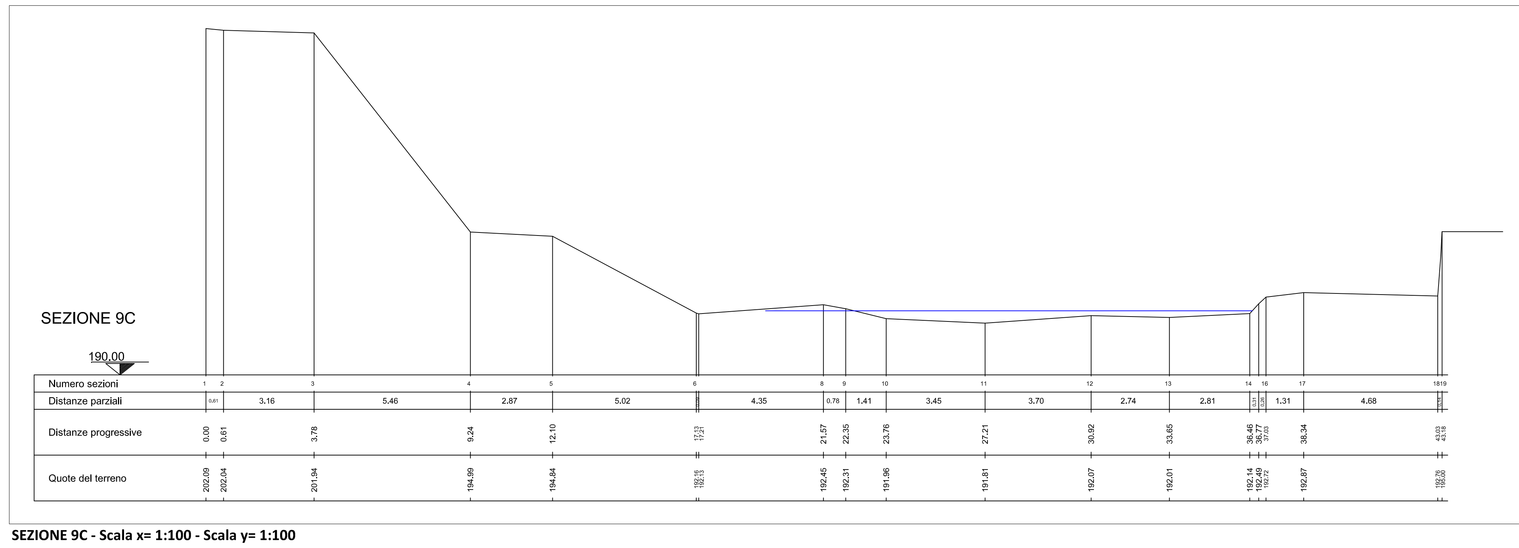

SEZIONE 9C - Scala x= 1:100 - Scala y= 1:100

ESTRATTO GOOGLE MAPS SCALA 1/500

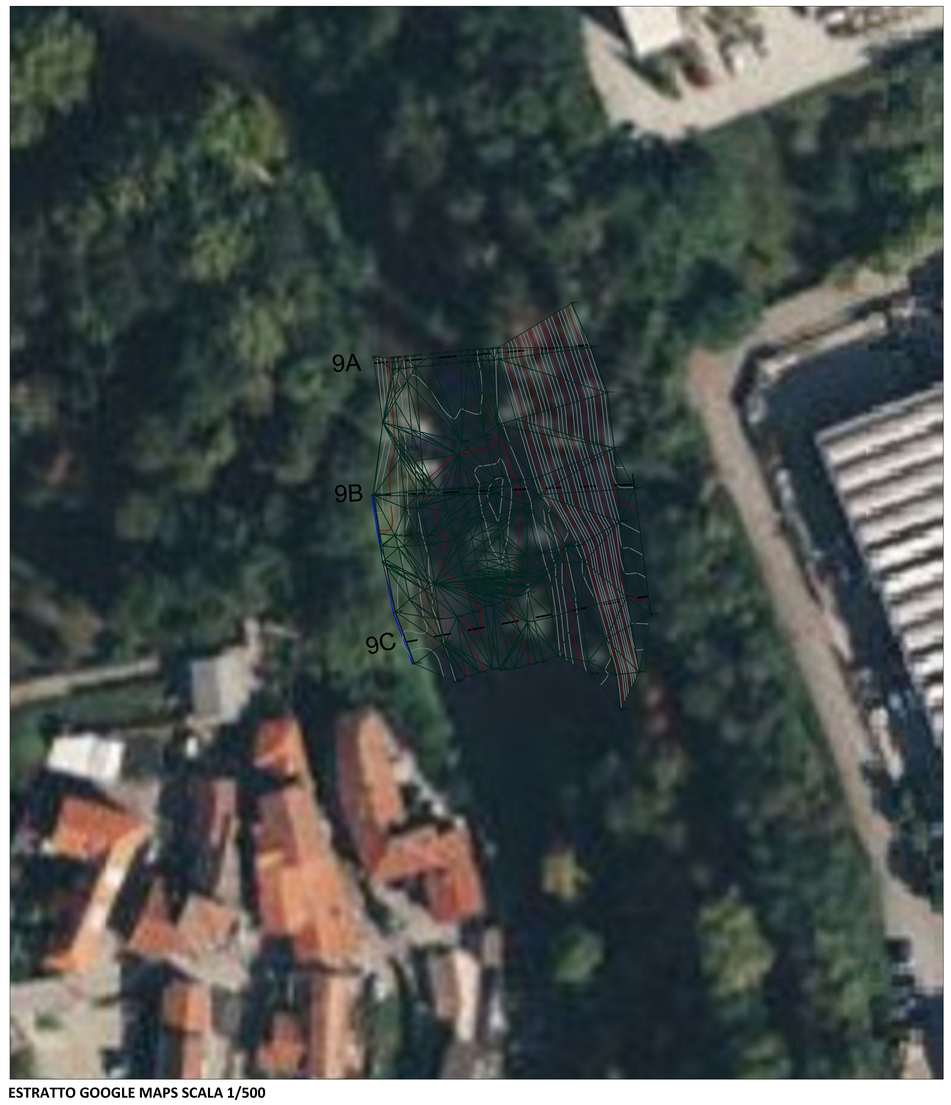

ESTRATTO GOOGLE MAPS SCALA 1/500

ESTRATTO DALLA CTR REGIONALE SCALA 1/2000

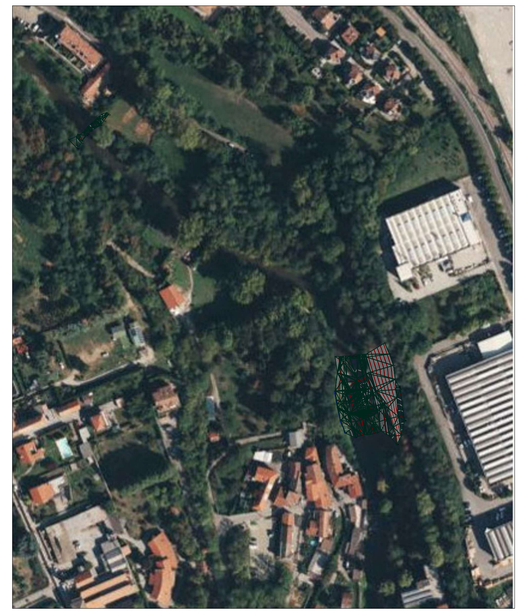

ESTRATTO GOOGLE MAPS SCALA 1/2000

Comune di Albiate
Provincia di Monza e Brianza

VARIANTE P.G.T.

STUDIO COMPONENTE GEOLOGICA, IDROGEOLOGICA E SISMICA (L.R. 12/2005; D.G.R. IX/2616/2011)

Tav. G4 - Sezioni alveo Lambro
Scala 1:100

REVO0
Novembre 2023

GEOSAT srl
Società d'ingegneria

Dott. Geol. DANIELE TORZONI

IL DIRETTORE TECNICO
Dott. Geol. GIUSEPPE BARONI

GEOSAT srl - Viale Assunta 16 - 20063 Cernusco sul Naviglio - **MILANO** - tel. 02 9259 9450 - fax 02 9259 1619 - **geosat@geosat.org** - **www.geosat.org**