

VARIANTE PGT 2023
PIANO DEI SERVIZI

PdS4.3 - PIANO URBANO GENERALE DEI
SERVIZI DEL SOTTOSUOLO
Rete gas
Scala 1:5000

Novembre|2023

Raggruppamento Temporaneo di Professionisti

Mandatario:



FABRIZIO MONZA
ARCHITETTO

Mandanti:

d.r.h.architetti
associati Arch. Sergio Dinale - Arch. Paola Rignonat Hugues

Ing. Marco Porta

Con
Arch. Helga Destro

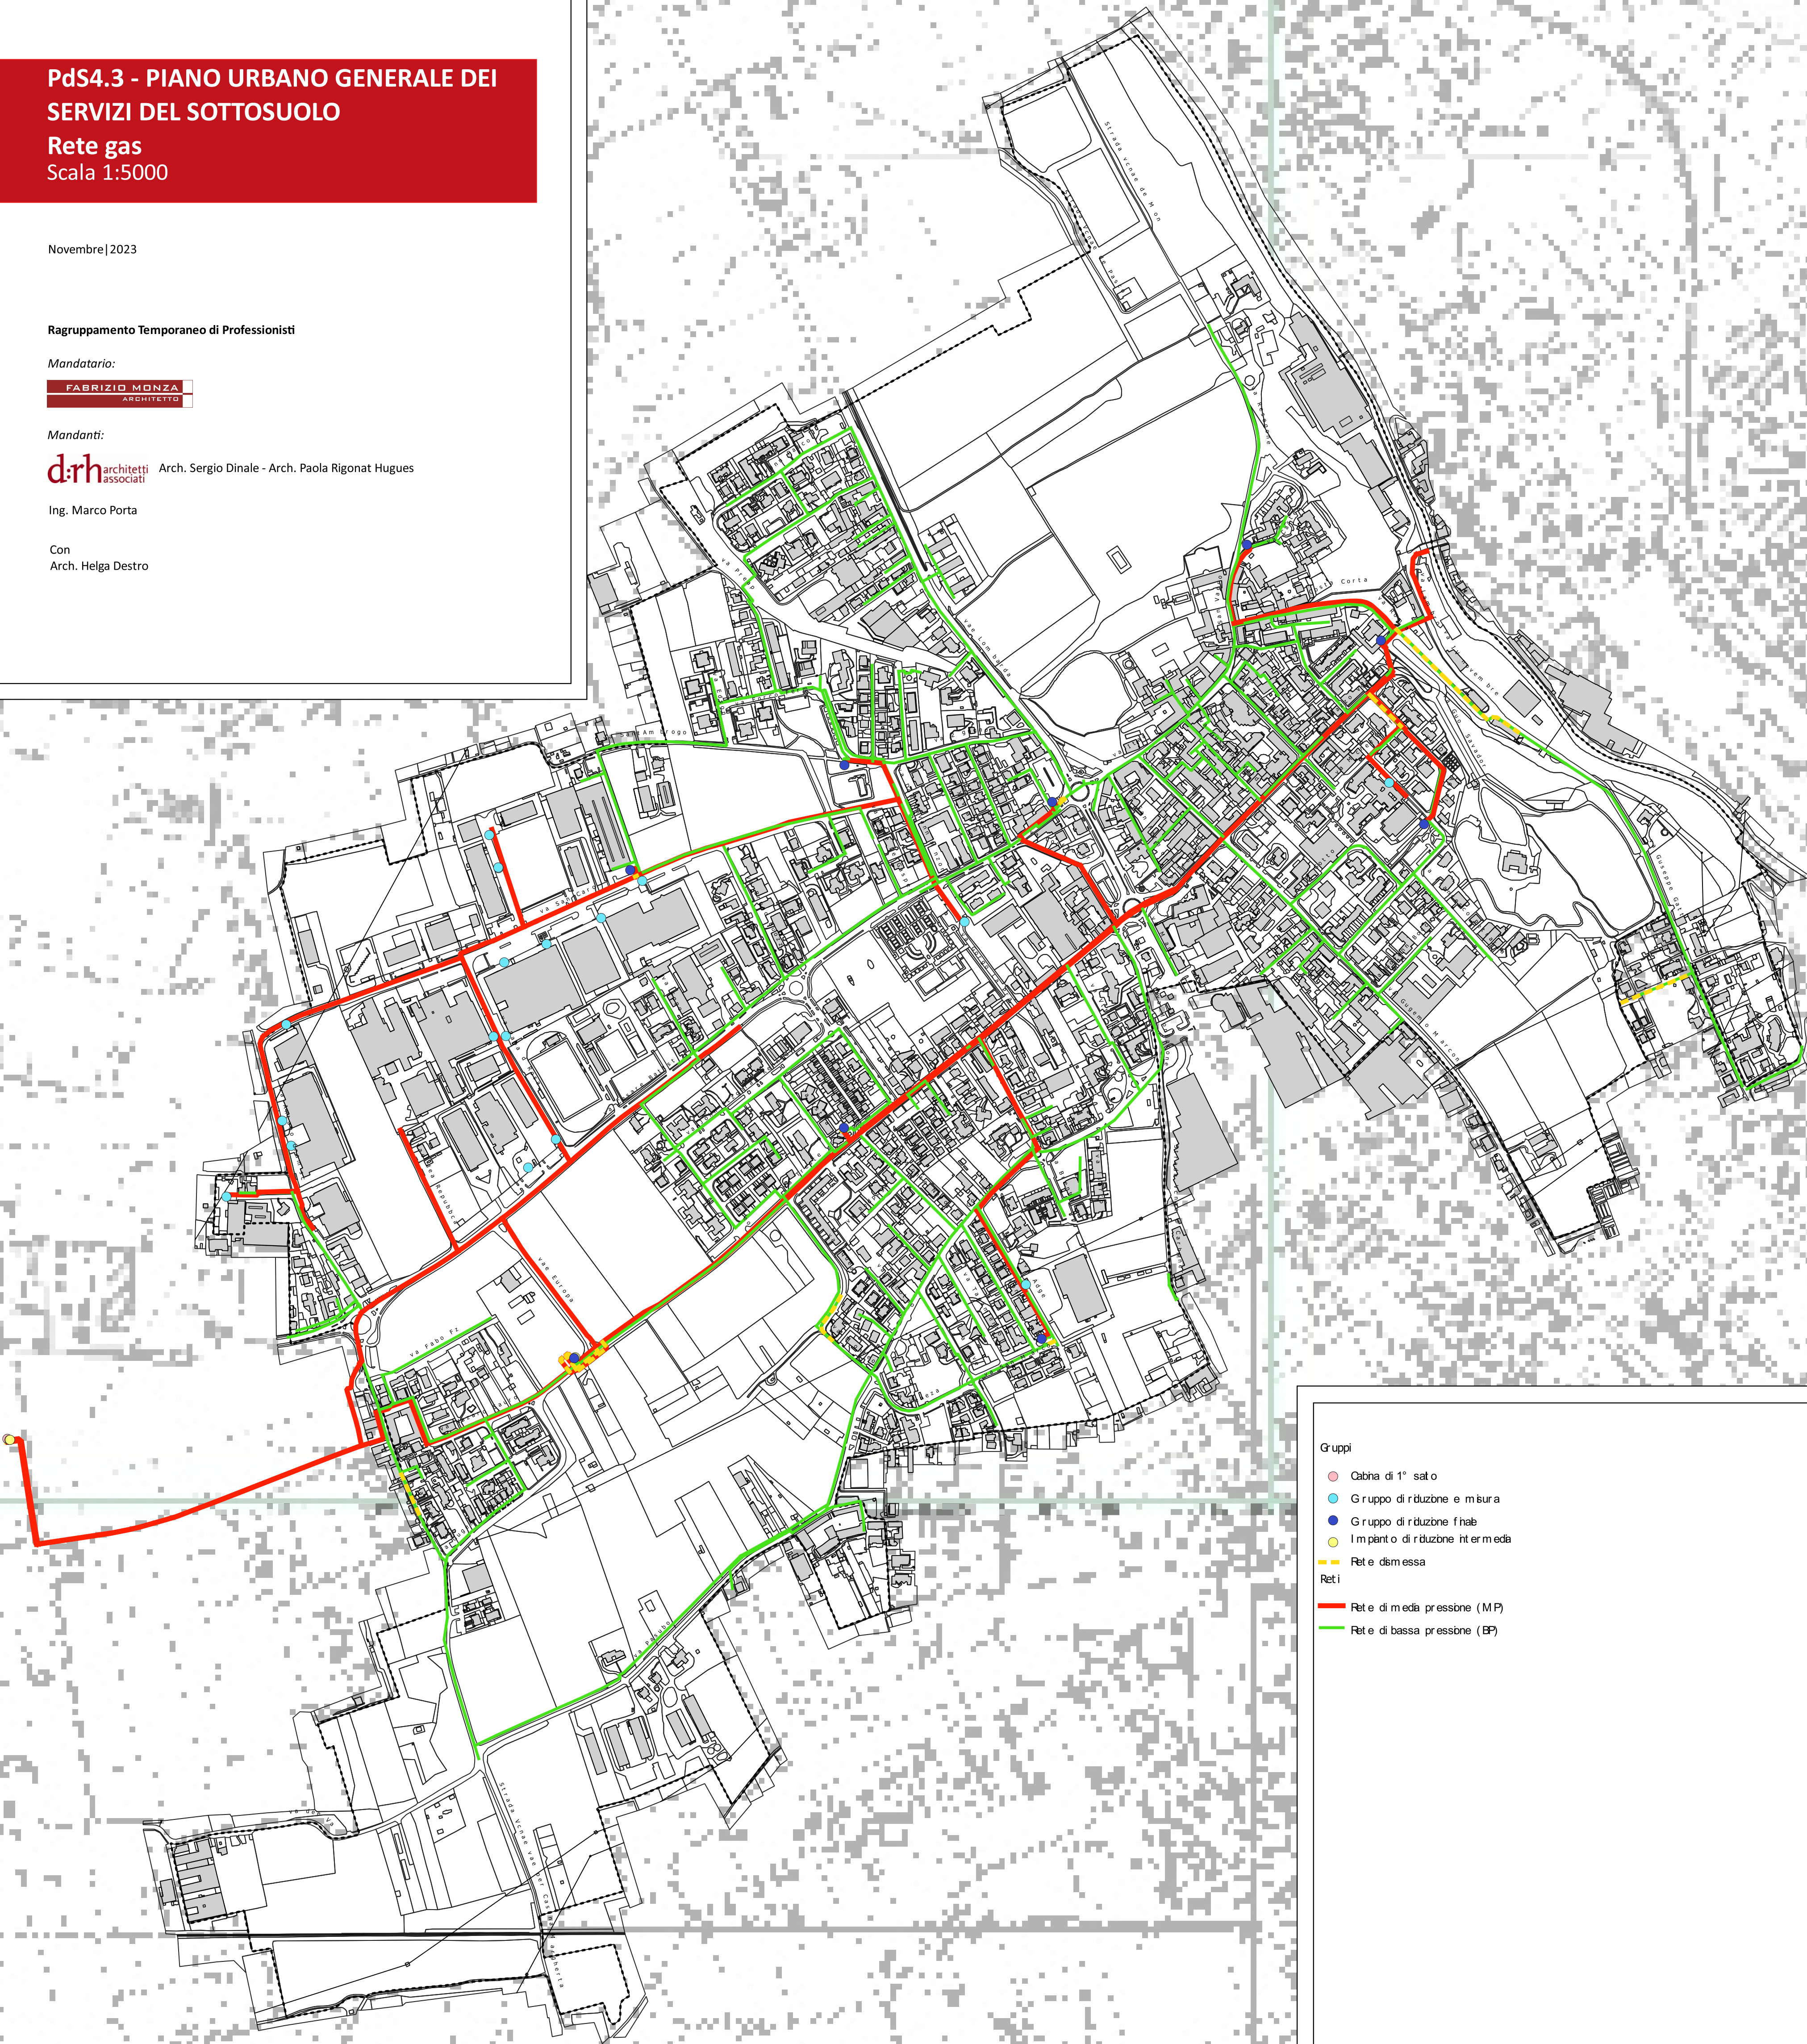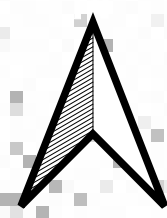

- Gruppi
- Cabina di 1° salto
 - Gruppo di riduzione e misura
 - Gruppo di riduzione finale
 - Impianto di riduzione intermedia
 - Rete dimessa
- Reti
- Rete di media pressione (MP)
 - Rete di bassa pressione (BP)